


Agenzia del Territorio  
CATASTO FABBRICATI  
Ufficio Provinciale di  
Torino

Dichiarazione protocollo n. \_\_\_\_\_ del \_\_\_\_\_  
Planimetria di u.i.u. in Comune di Mazze'  
Via Dora \_\_\_\_\_ civ. 2

Identificativi Catastali:  
Sezione:  
Foglio: 29  
Particella: 335  
Subalterno: 5

Compilata da:  
Procaccini Ruben  
Iscritto all'albo:  
Geometri  
Prov. Torino \_\_\_\_\_ N. 8232

Scheda n. 2 Scala 1:200

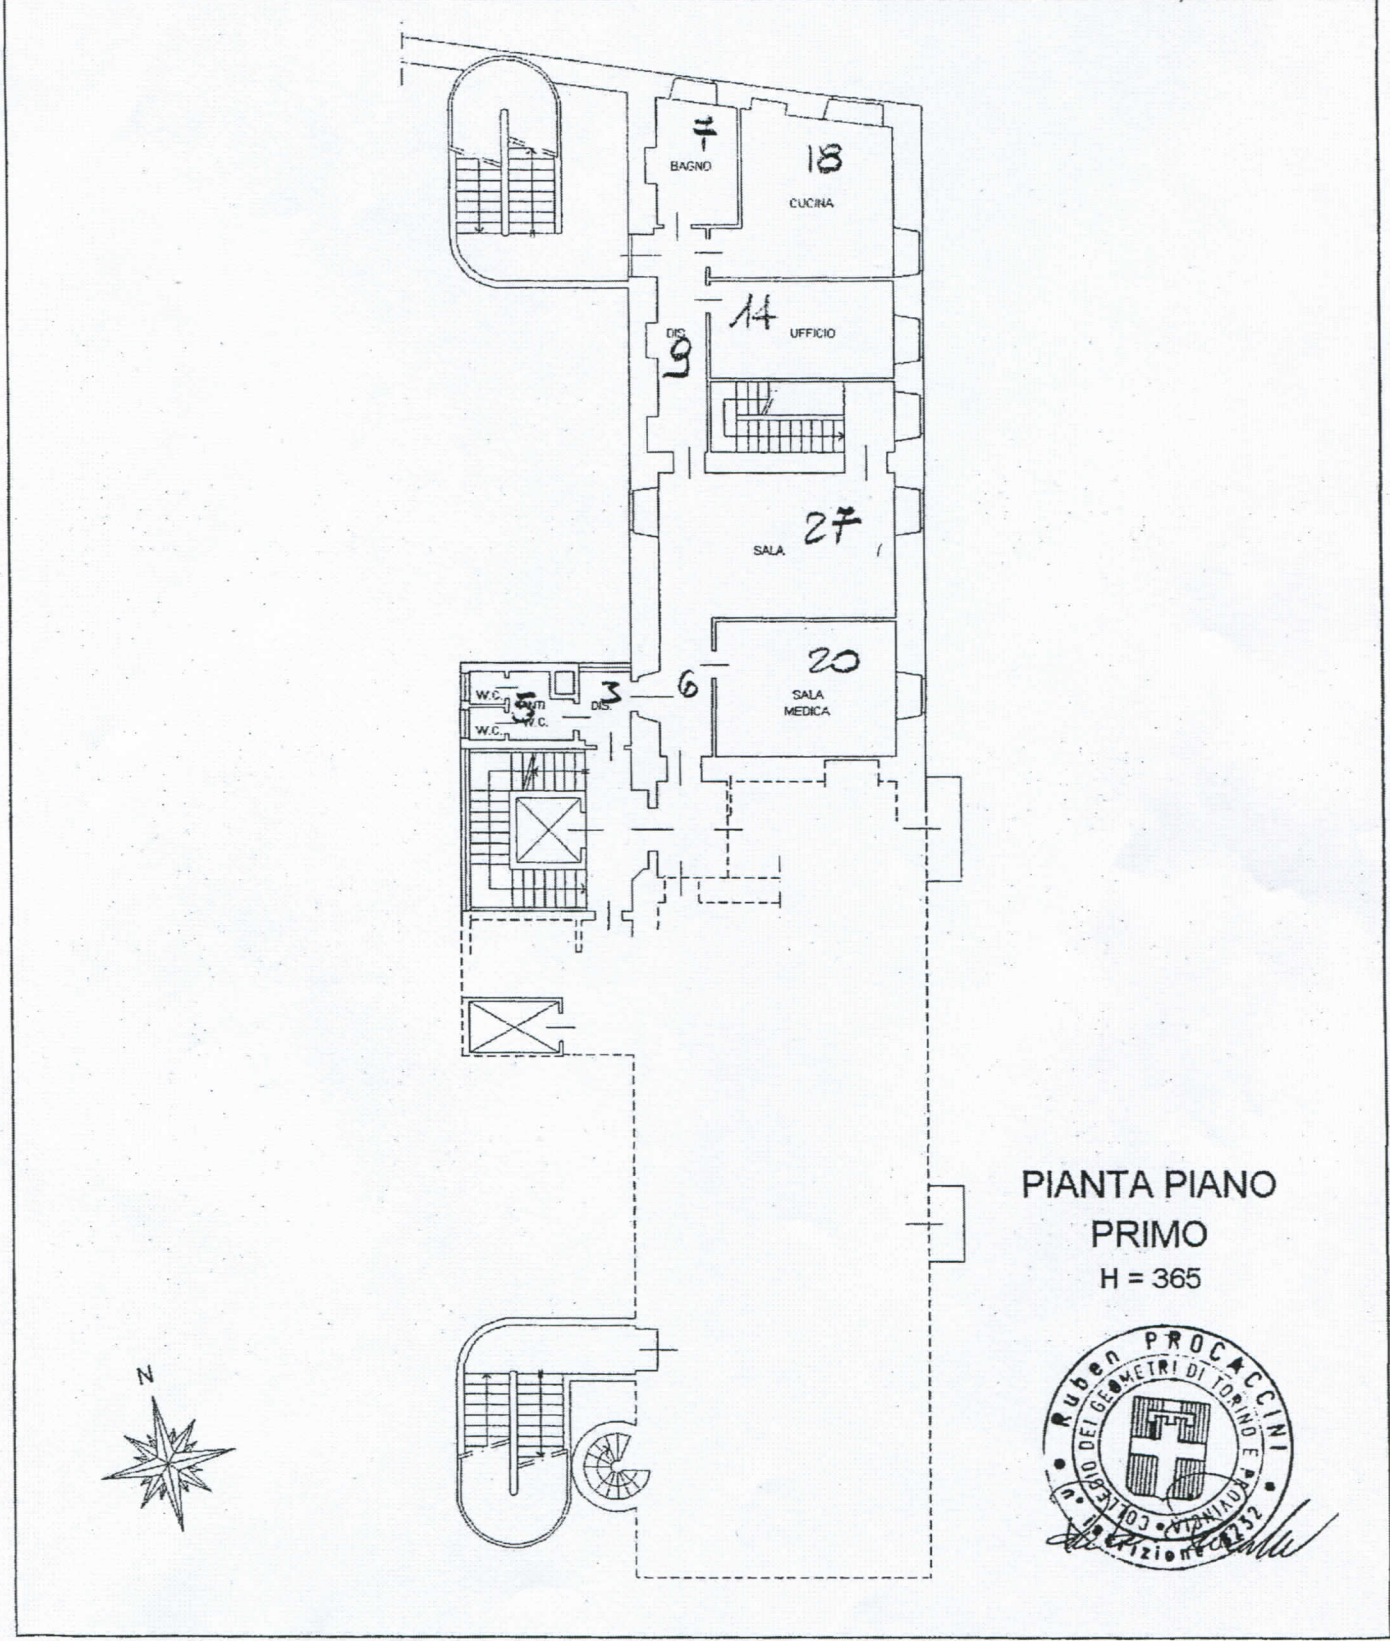

PIANTA PIANO  
PRIMO  
H = 365

